


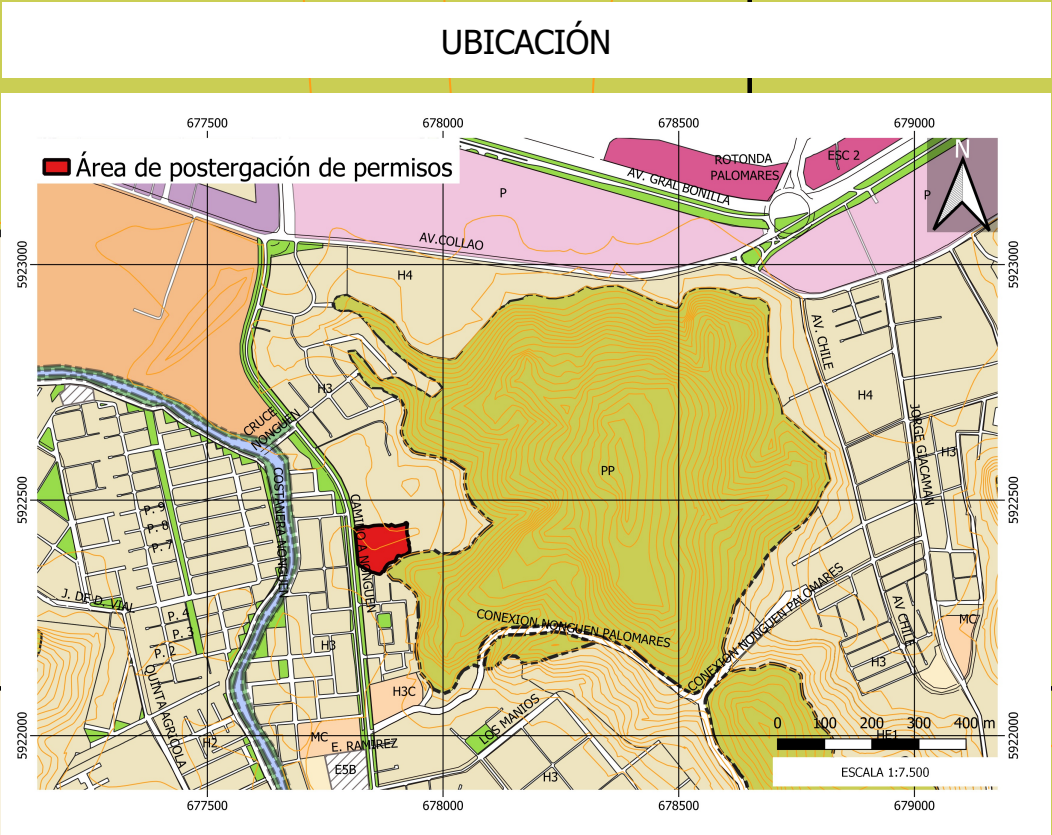

Coordenadas		
Vertice	Coord_X	Coord_Y

Vertice	Coord_X	Coord_Y
3	677828.3195191022	5922443.82554
4	677834.4930226572	5922444.08408
5	677841.9455435269	5922443.16144
6	677852.6460237199	5922446.04538
7	677864.606854652	5922446.8835
8	677871.7973143994	5922446.57691
9	677876.3792079691	5922447.90425
10	677887.7414454719	5922444.68845
11	677888.9154451126	5922448.89794
12	677898.1906524182	5922444.29315
13	677919.1366955725	5922449.08726
14	677920.3075671304	5922452.74016
15	677924.6178306027	5922450.86555
16	677923.3121699439	5922441.21882
17	677923.3129238404	5922432.76768
18	677924.0296067684	5922426.53586
19	677925.8987243485	5922423.94156
20	677925.097983965	5922418.39553
21	677926.0281599493	5922414.02950001
22	677927.6178307754	5922411.44519
23	677928.2746729658	5922407.70662
24	677927.2450573465	5922405.43414
25	677927.694331029	5922403.10069
26	677929.031204345	5922400.13578
27	677929.4485667077	5922396.44506
28	677929.623318855	5922390.98988
29	677927.928014092	5922389.76723
30	677925.8785208893	5922387.7952
31	677923.8254967558	5922386.624090001
32	677920.6970675885	5922384.00438
33	677919.2308407313	5922383.58612
34	677916.9888297808	5922383.21425
35	677914.0458557243	5922382.41658
36	677913.5037085137	5922380.87893
37	677909.3283740636	5922381.70968
38	677905.1972328662	5922382.53306
39	677903.4637833369	5922381.47049
40	677903.1663820453	5922380.59027
41	677900.9342485389	5922376.49867
42	677899.8186795917	5922373.31945
43	677899.3908264801	5922371.015089999
44	677895.1554871714	5922369.48007
45	677893.5700878755	5922369.114790001
46	677890.6075934905	5922367.565510001
47	677886.0833344783	5922366.39404
48	677881.7218568242	5922363.15916
49	677877.3022129658	5922356.96674
50	677874.9741649884	5922352.60108
51	677876.9662969069	5922348.92389
52	677873.6626405272	5922349.01816
53	677871.5243710558	5922348.60138
54	677870.2859733118	5922346.26454
55	677866.3541093312	5922342.66838
56	677860.6847254909	5922343.73019
57	677852.8685514799	5922346.3738
58	677848.0360063098	5922347.12122
59	677843.7135590499	5922350.59054
60	677837.8777428973	5922352.55822
61	677831.8870471762	5922356.7291
62	677824.2994514566	5922360.3599
64	677812.9298517371	5922440.468304404



I. MUNICIPALIDAD

CONCEPCIÓN

ILUSTRE MUNICIPALIDAD DE CONCEPCIÓN

ASESORÍA URBANA

PROMULGACIÓN I. MUNICIPALIDAD DE CONCEPCIÓN

El Alcalde que suscribe, medianter Decreto N° ____ de fecha _____, de acuerdo al artículo 117 del DFL N° 458 (V y U) D.O. 13.04.1976, Ley General de Urbanismo y Construcciones, y lo reglamentado por el artículo 1.4.18 del D.S. N° 47 (V y U) de 1992, Ordenanza General de Urbanismo y Construcciones y sus modificaciones posteriores, posterga el otorgamiento de permisos de subdivisión, loteo y urbanización predial y de construcciones del área solicitada por el presente Plano PP-01 de octubre de 2021 en el marco del inciso 1° del artículo 3° de la Ley 21.202 .

KARIN RUDIGER CANAAN

ARQUITECTO

ASESOR URBANISTA

ALVARO ORTIZ VERA

ALCALDE

I. MUNICIPALIDAD DE CONCEPCIÓN

Ministerio de
Vivienda y
Urbanismo

GOBIERNO DE CHILE

De acuerdo al artículo 117 del DFL N° 458 (V y U) D.O. 13.04.1976, Ley General de Urbanismo y Construcciones, lo reglamentado por el artículo 1.4.18 del D.S. N° 47 (V y U) de 1992, Ordenanza General de Urbanismo y Construcciones y sus modificaciones posteriores, la Secretaría Regional Ministerial de Vivienda y Urbanismo informa favorablemente la postergación del otorgamiento de permisos de subdivisión, loteo y urbanización predial y de construcciones del área solicitada por el presente Plano PP-01 de octubre de 2021 en el marco del inciso 1° del artículo 3° de la Ley 21.202 .

MIGUEL A. HERNANDEZ AGUIAYO

JEFE DEPARTAMENTO DE DESARROLLO URBANO E INFRAESTRUCTURA

SEBASTIAN ABUDUO RIVAS

SECRETARÍ REGIONAL MINISTERIAL DE VIVIENDA Y URBANISMO

EDUARDO LANESADA DIAZ

MINISTRO DE FÉ

SECRETARÍA REGIONAL MINISTERIAL DE VIVIENDA Y URBANISMO

TÍTULO:

ÁREA DE POSTERGACIÓN PARA EL OTORGAMIENTO DE PERMISOS DE SUBDIVISIÓN, LOTEY Y URBANIZACIÓN PREDIAL Y DE CONSTRUCCIONES EN SECTOR DE LA COMUNA AFECTO AL RECONOCIMIENTO DE HUMEDAL URBANO EN EL MARCO DE LA APLICACIÓN DE LA LEY 21.202 "HUMEDAL PICHIMAPU".

SIMBOLOGÍA

●

Vértices del área de postergación de permisos

Área de posergación de permisos

Área Verde pública AV

Zona Habitacional consolidada H3

Zona restringida al desarrollo urbano PP Protección del paisaje PP

Coordinate system: WGS 1984 UTM Zone 18S

Projection: Transverse Mercator

Datum: WGS 1984

False easting: 500.000.000

False Northing: 10.000.000.000

Central Meridian: -75.0000

Scale Factor: 0,9996

Latitude Of Origin: 0,0000

Units: Meter

DIRECTOR DEL ESTUDIO: KARIN RÜDIGER CANAÁN

ASESOR URBANISTA

FECHA: OCTUBRE 2021

ESCALA 1:500

PP-01