


PLAN REGULADOR COMUNAL CONCEPCIÓN

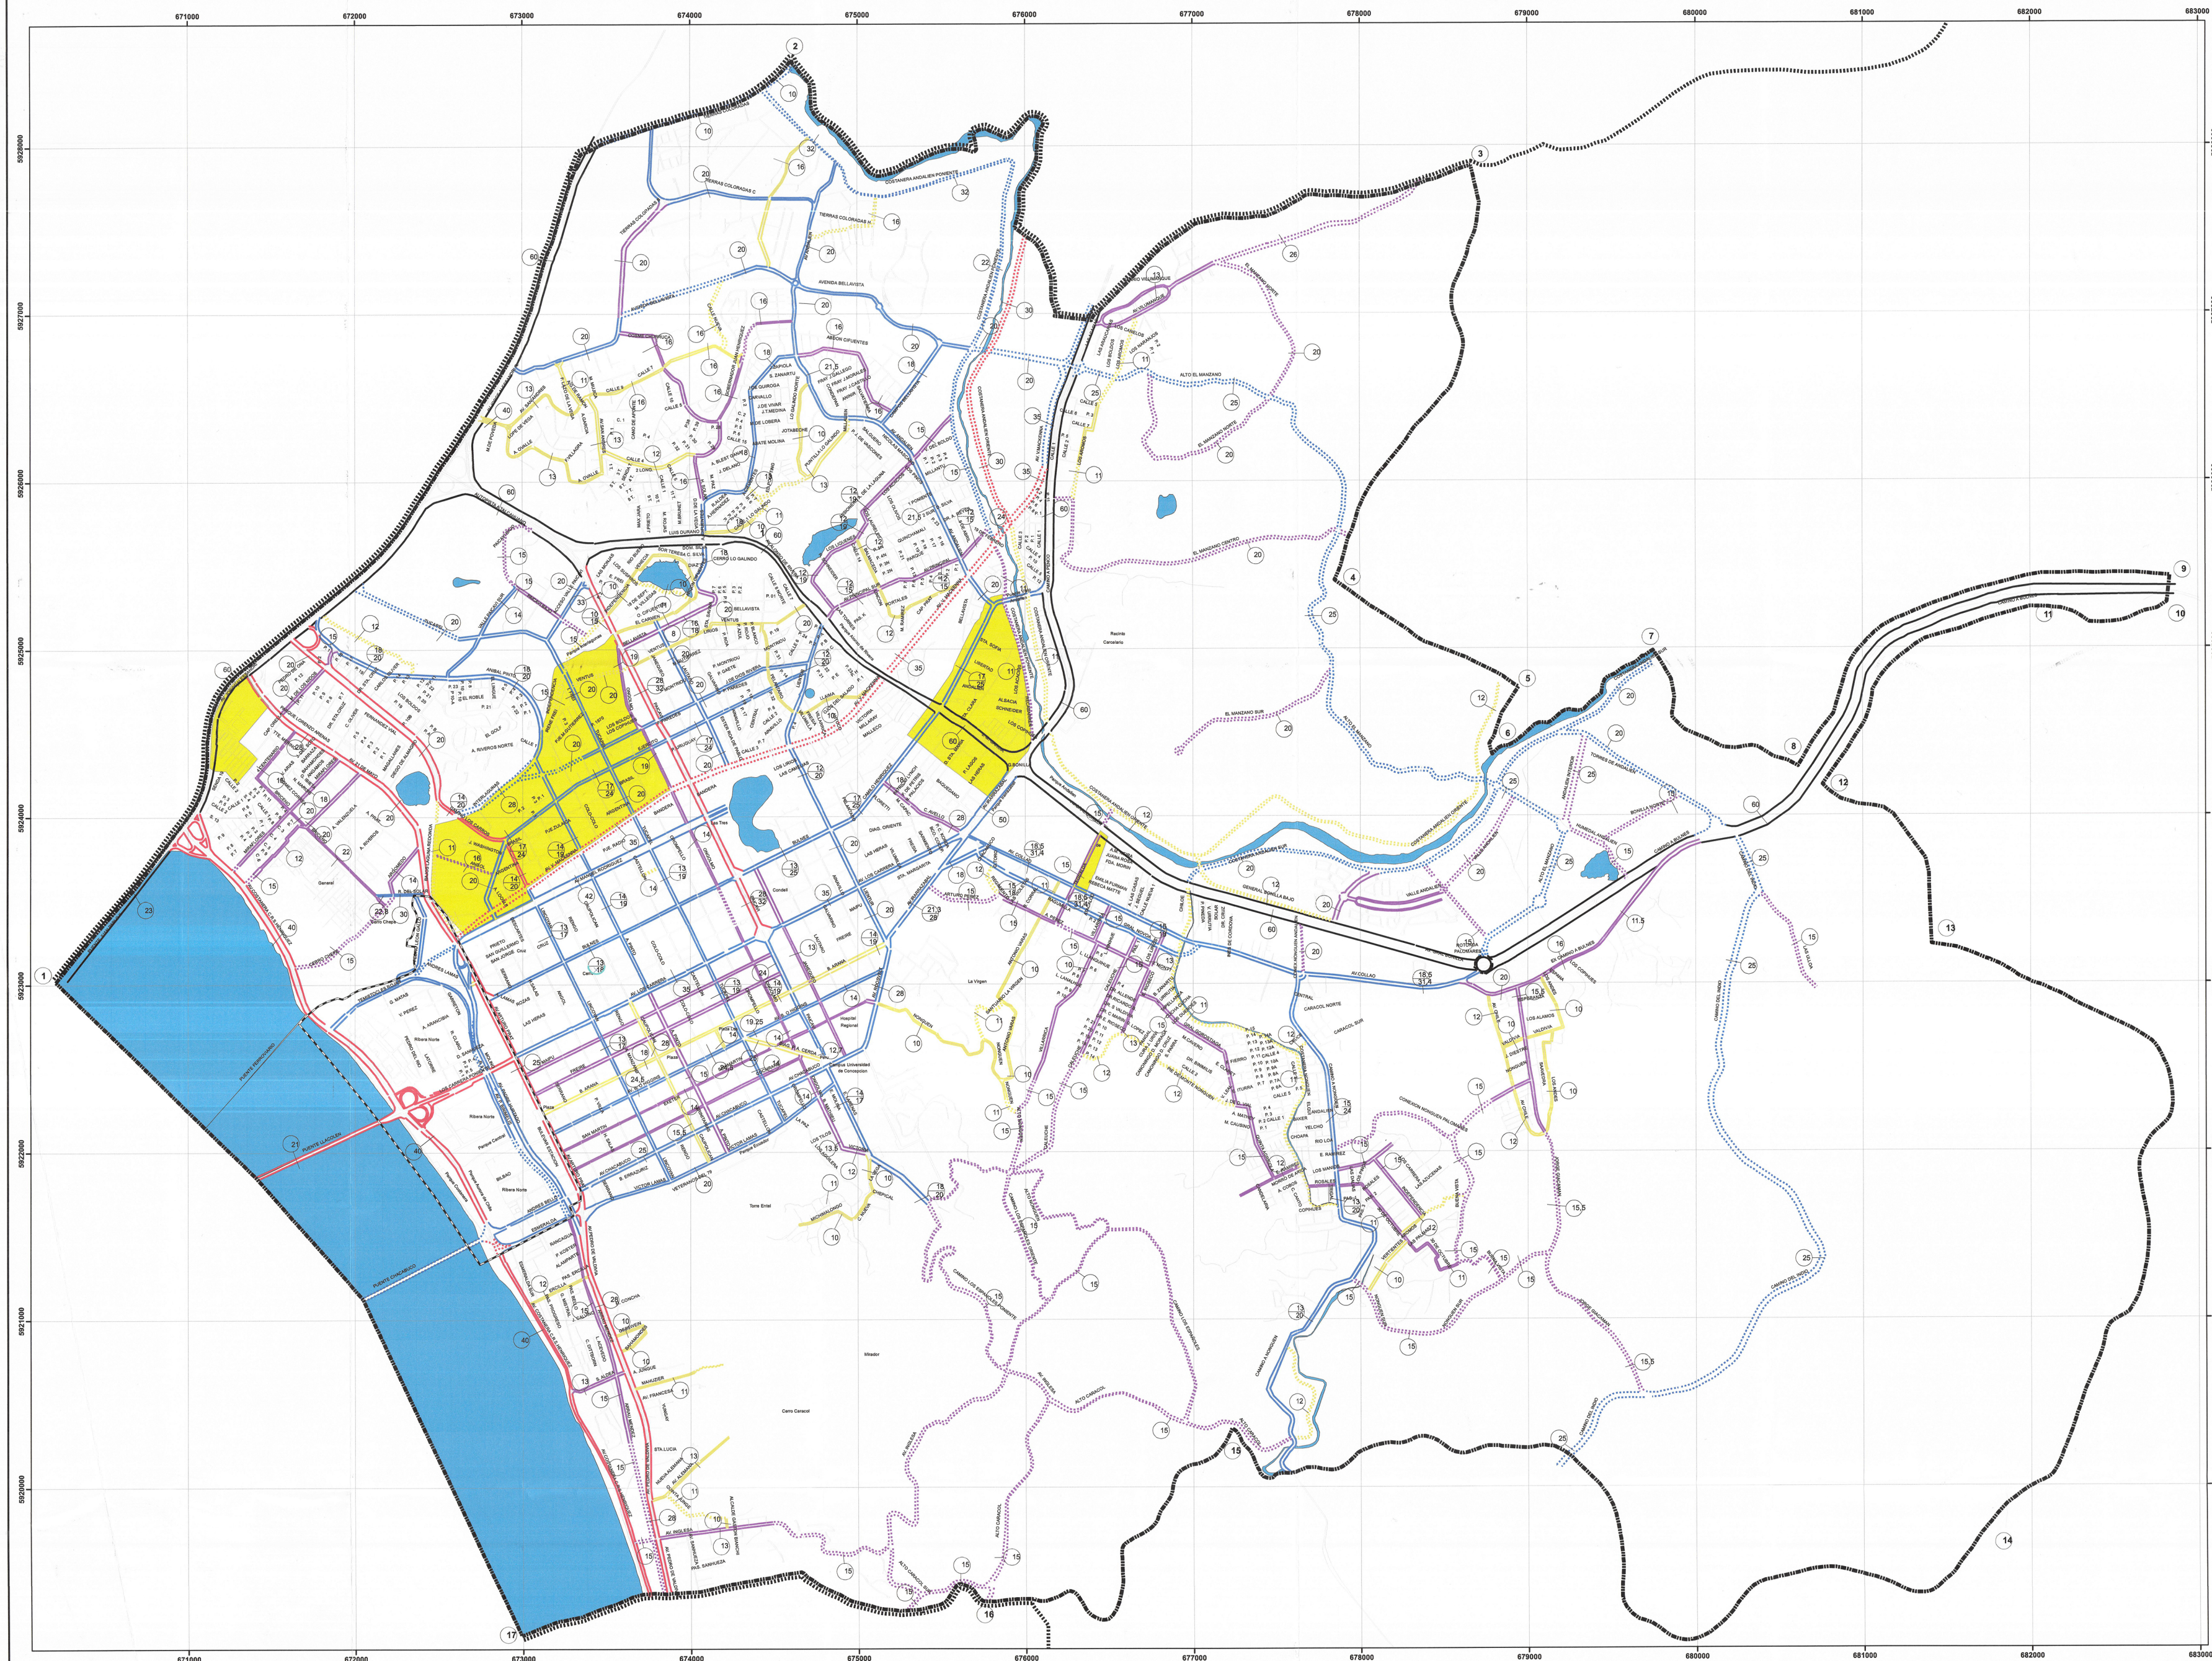

I. MUNICIPALIDAD



DE CONCEPCIÓN

ILUSTRE MUNICIPALIDAD DE CONCEPCIÓN

ASESORÍA URBANA

PLAN REGULADOR COMUNAL DE CONCEPCIÓN

PROMULGACIÓN I. MUNICIPALIDAD DE CONCEPCIÓN



EL ALCALDE QUE SUSCRIBE, PREVIA APROBACIÓN SEGÚN ACUERDO DEL CONCEJO MUNICIPAL, RATIFICADO POR DECRETO N° 55 DE FECHA 25 DE ENERO DE 2022, SANCIÓN LA MODIFICACIÓN DEL PLAN REGULADOR COMUNAL DE CONCEPCIÓN POR DECRETO ALCALDÍCO N° 10.000.000.000 DE FECHA 15 DE FEBRERO DE 2022, DE CONFORMIDAD A LO ESTABLECIDO EN LA LEY 16.684 LEY ORGÁNICA CONSTITUCIONAL DE MUNICIPALIDADES, AL ARTÍCULO 43° DEL DFL N° 458 (V Y U.D.O. 13.04.1976 DE 1976 LEY GENERAL DE URBANISMO Y CONSTRUCCIONES, Y AL ARTÍCULO 2.1.11 DEL D.S. N° 41 (V Y U.D.E. 1992, ORDENANZA GENERAL DE URBANISMO Y CONSTRUCCIONES Y SUS MODIFICACIONES POSTERIORES).

INFORME SECRETARÍA REGIONAL MINISTERIAL DE VIVIENDA Y URBANISMO, REGIÓN DEL BIOBÍO



DE ACUERDO AL ARTÍCULO 43 DEL DFL N° 458 (V Y U.D.O. 13.04.1976, LEY GENERAL DE URBANISMO Y CONSTRUCCIONES) Y AL ARTÍCULO 2.1.11 DEL D.S. N° 41 (V Y U.D.E. 1992, ORDENANZA GENERAL DE URBANISMO Y CONSTRUCCIONES) Y SUS MODIFICACIONES POSTERIORES, LA SECRETARÍA REGIONAL MINISTERIAL DE VIVIENDA Y URBANISMO REGION DEL BIOBÍO INFORMA FAVORABLEMENTE LA MODIFICACIÓN DEL PLAN REGULADOR COMUNAL DE CONCEPCIÓN.

ARCHIVO CONSERVADOR BIENES RAICES DE CONCEPCIÓN

ARCHÍVESE EL PLANO DEL PLAN REGULADOR COMUNAL DE CONCEPCIÓN EN EL CONSERVADOR DE BIENES RAICES DE CONCEPCIÓN.

TÍTULO:

**PLANO PRC 1
VIALIDAD
(15° MODIFICACIÓN)**

SIMBOLOGÍA

- Vías Colectoras Existentes
- Vías Colectoras Proyectadas
- Vías de Servicio Existentes
- Vías de Servicio Proyectadas
- Vías Expresas Existentes
- Vías Locales Est. Existentes
- Vías Locales Est. Proyectadas
- Vías Troncales Existentes
- Vías Troncales Proyectadas
- Limite Urbano
- Limite Comunal
- Polígono Ribera Norte
- Localización Terminales

Coordinate System: WGS 1984 UTM Zone 18S
Projection: Transverse Mercator
Datum: WGS 1984
False Easting: 500.000.000
False Northing: 10.000.000.000
Central Meridian: -75.0000
Scale Factor: 0.9996
Latitude Of Origin: 0.0000
Units: Meter

DIRECTOR DE ESTUDIO: KARIN RÜDIGER CANAÁN

ASESOR URBANISTA

FECHA: JUNIO 2021

ESCALA 1 : 15.000

PLANO 1 DE 1