


PLAN REGULADOR COMUNAL CONCEPCIÓN

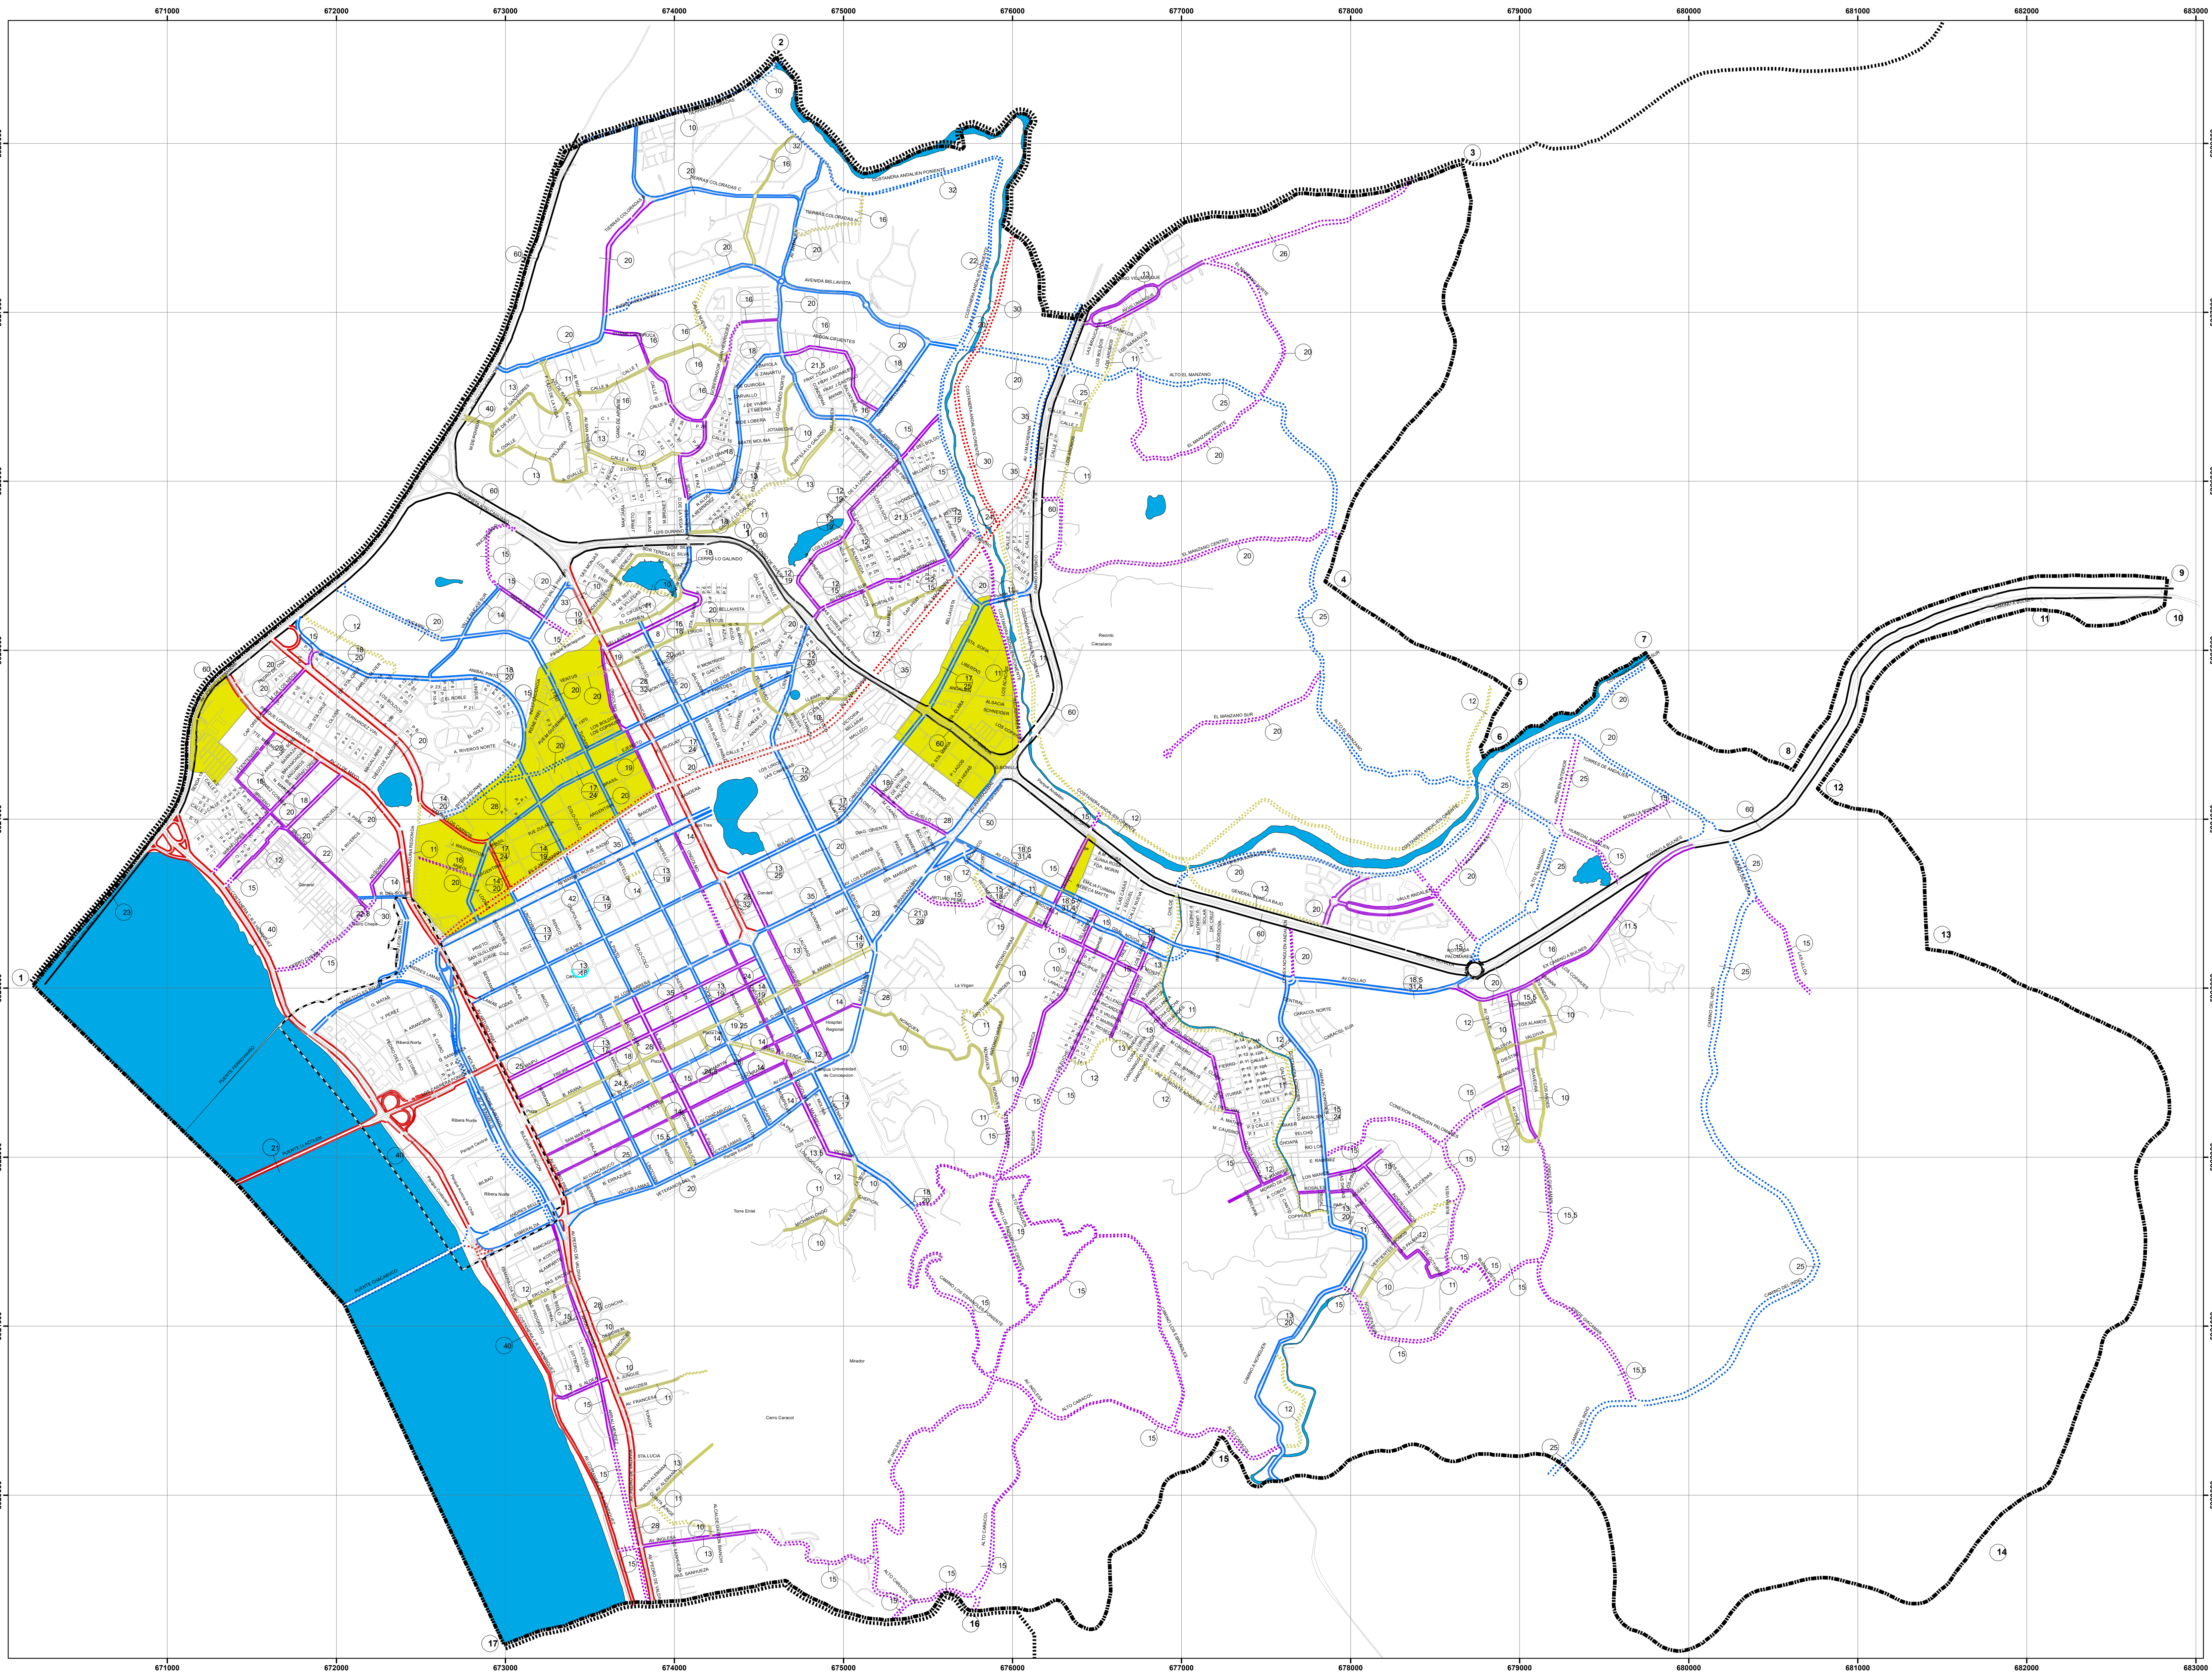

I.MUNICIPALIDAD



DE CONCEPCIÓN

ILUSTRE MUNICIPALIDAD DE CONCEPCIÓN
ASESORÍA URBANA

PLAN REGULADOR COMUNAL DE CONCEPCIÓN

PROMULGACIÓN I. MUNICIPALIDAD DE CONCEPCIÓN



EL ALCALDE QUE SUSCRIBE, PREVIA APROBACIÓN SEGÚN ACUERDO DEL CONCEJO MUNICIPAL, RATIFICADO POR DECRETO N° 56 DE FECHA 25 DE ENERO DE 2021, SANCIONA LA MODIFICACIÓN DEL PLAN REGULADOR COMUNAL DE CONCEPCIÓN POR DECRETO ALCALDÍCO N° 15 DE FECHA 25 DE ENERO DE 2021, DE ESTA ILUSTRE MUNICIPALIDAD DE CONCEPCIÓN, DE CONFORMIDAD A LO ESTABLECIDO EN LA LEY 18.605, LEY ORGÁNICA CONSTITUCIONAL DE MUNICIPALIDADES, AL ARTÍCULO 43° DEL DFL N° 458 (V y U) O 13.04.1976 DE 1975 LEY GENERAL DE URBANISMO Y CONSTRUCCIONES, Y AL ARTÍCULO 2.11 DEL D.S. N° 47 (V y U) DE 1992, ORDENANZA GENERAL DE URBANISMO Y CONSTRUCCIONES Y SUS MODIFICACIONES POSTERIORES.

KARIN RÜDIGER CANAÁN
ASESOR URBANISTA

ALVARO ORTIZ VERA
ALCALDE
MUNICIPALIDAD DE CONCEPCIÓN

INFORME SECRETARÍA REGIONAL MINISTERIAL DE VIVIENDA Y URBANISMO, REGIÓN DEL BIOBÍO



DE ACUERDO AL ARTÍCULO 43 DEL DFL N° 458 (V y U) O 13.04.1976, LEY GENERAL DE URBANISMO Y CONSTRUCCIONES Y AL ARTÍCULO 2.11 DEL D.S. N° 47 (V y U) DE 1992, ORDENANZA GENERAL DE URBANISMO Y CONSTRUCCIONES Y SUS MODIFICACIONES POSTERIORES, LA SECRETARÍA REGIONAL MINISTERIAL DE VIVIENDA Y URBANISMO REGIÓN DEL BIOBÍO, INFORMA FAVORABLEMENTE LA MODIFICACIÓN DEL PLAN REGULADOR COMUNAL DE CONCEPCIÓN.

ROSALBA HERNÁNDEZ AGUIRRE
ASESORA REGIONAL MINISTERIAL DE VIVIENDA Y URBANISMO

SEBASTIÁN ALCALDE RIVAS
SECRETARIO REGIONAL MINISTERIAL DE VIVIENDA Y URBANISMO

EDUARDO CÁDIZ SÁNCHEZ
MINISTRO DE SE
SECRETARÍA REGIONAL MINISTERIAL DE VIVIENDA Y URBANISMO

ARCHIVO CONSERVADOR BIENES RAICES DE CONCEPCIÓN
ARCHIVÉSE EL PLANO DEL PLAN REGULADOR COMUNAL DE CONCEPCIÓN EN EL CONSERVADOR DE BIENES RAICES DE CONCEPCIÓN.

TÍTULO:

PLANO PRC 1
VIALIDAD
(15° MODIFICACIÓN)

SIMBOLOGÍA

- Vías Colectoras Existentes
- Vías Colectoras Proyectadas
- Vías de Servicio Existentes
- Vías de Servicio Proyectadas
- Vías Expresas Existentes
- Vías Locales Est. Existentes
- Vías Locales Est. Proyectadas
- Vías Troncales Existentes
- Vías Troncales Proyectadas
- Limite Urbano
- Limite Comunal
- Polígono Ribera Norte
- Localización Terminales

Coordinate System: WGS 1984 UTM Zone 18S
Projection: Transverse Mercator
Datum: WGS 1984
False Easting: 500.000.000,000
False Northing: 10.000.000.000,000
Central Meridian: -75.0000
Scale Factor: 0.9996
Latitude Of Origin: 0.0000
Units: Meter

DIRECTOR DE ESTUDIO: KARIN RÜDIGER CANAÁN
ASESOR URBANISTA

FECHA: JUNIO 2021

ESCALA 1 : 15.000

PLANO 1 DE 1