
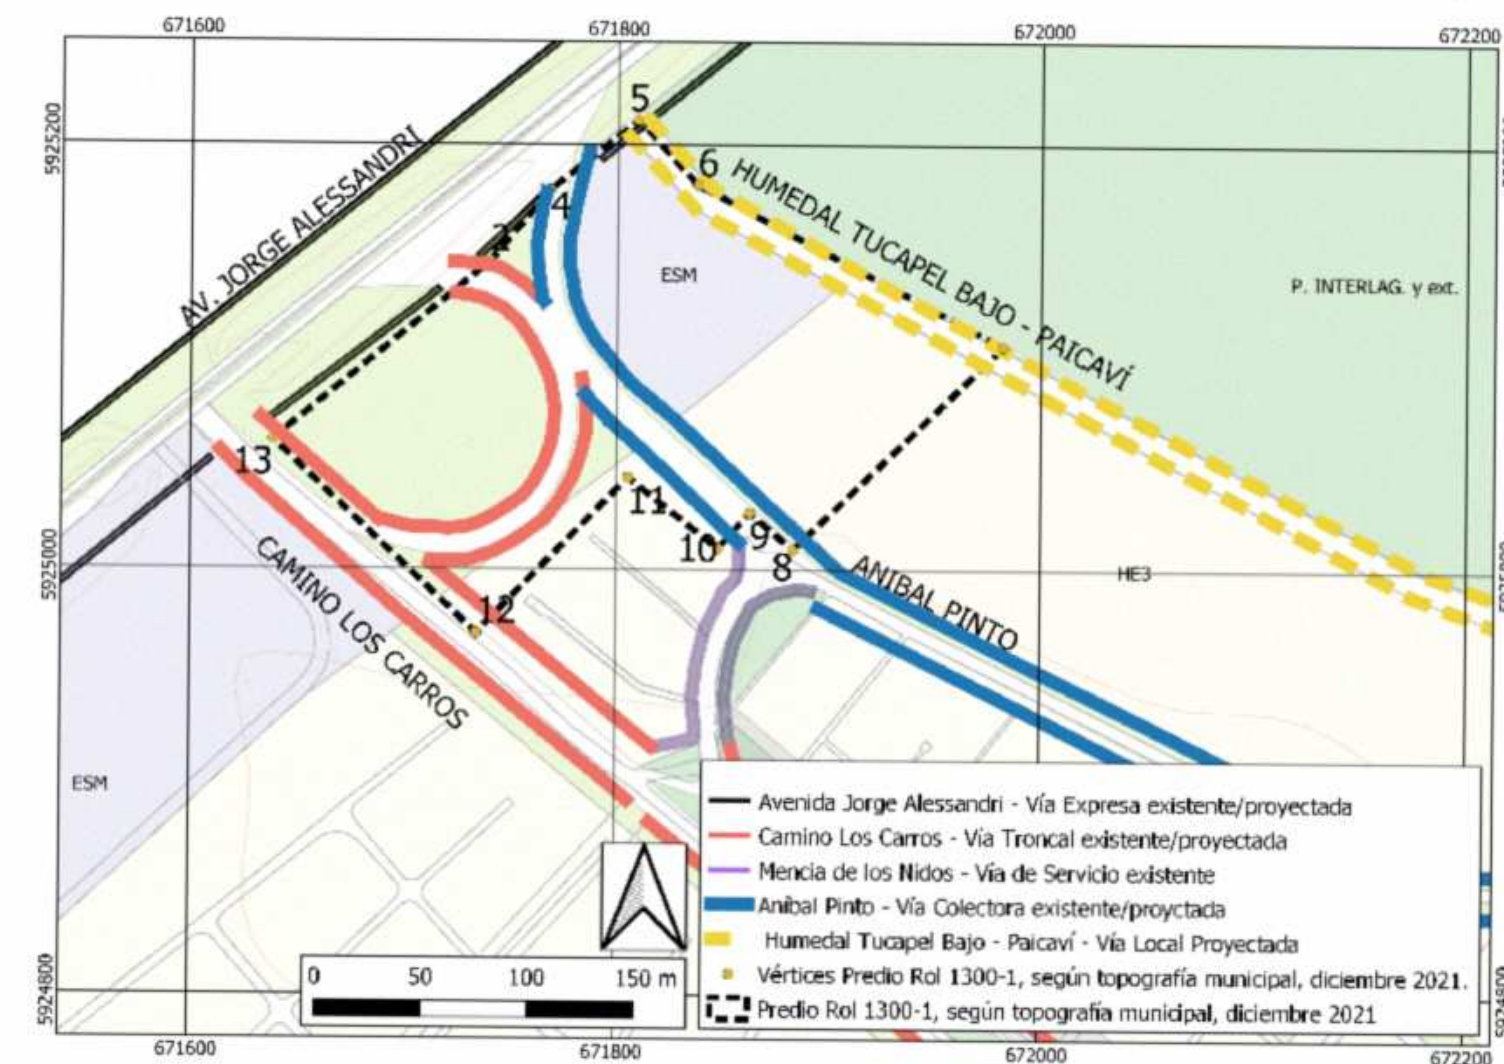


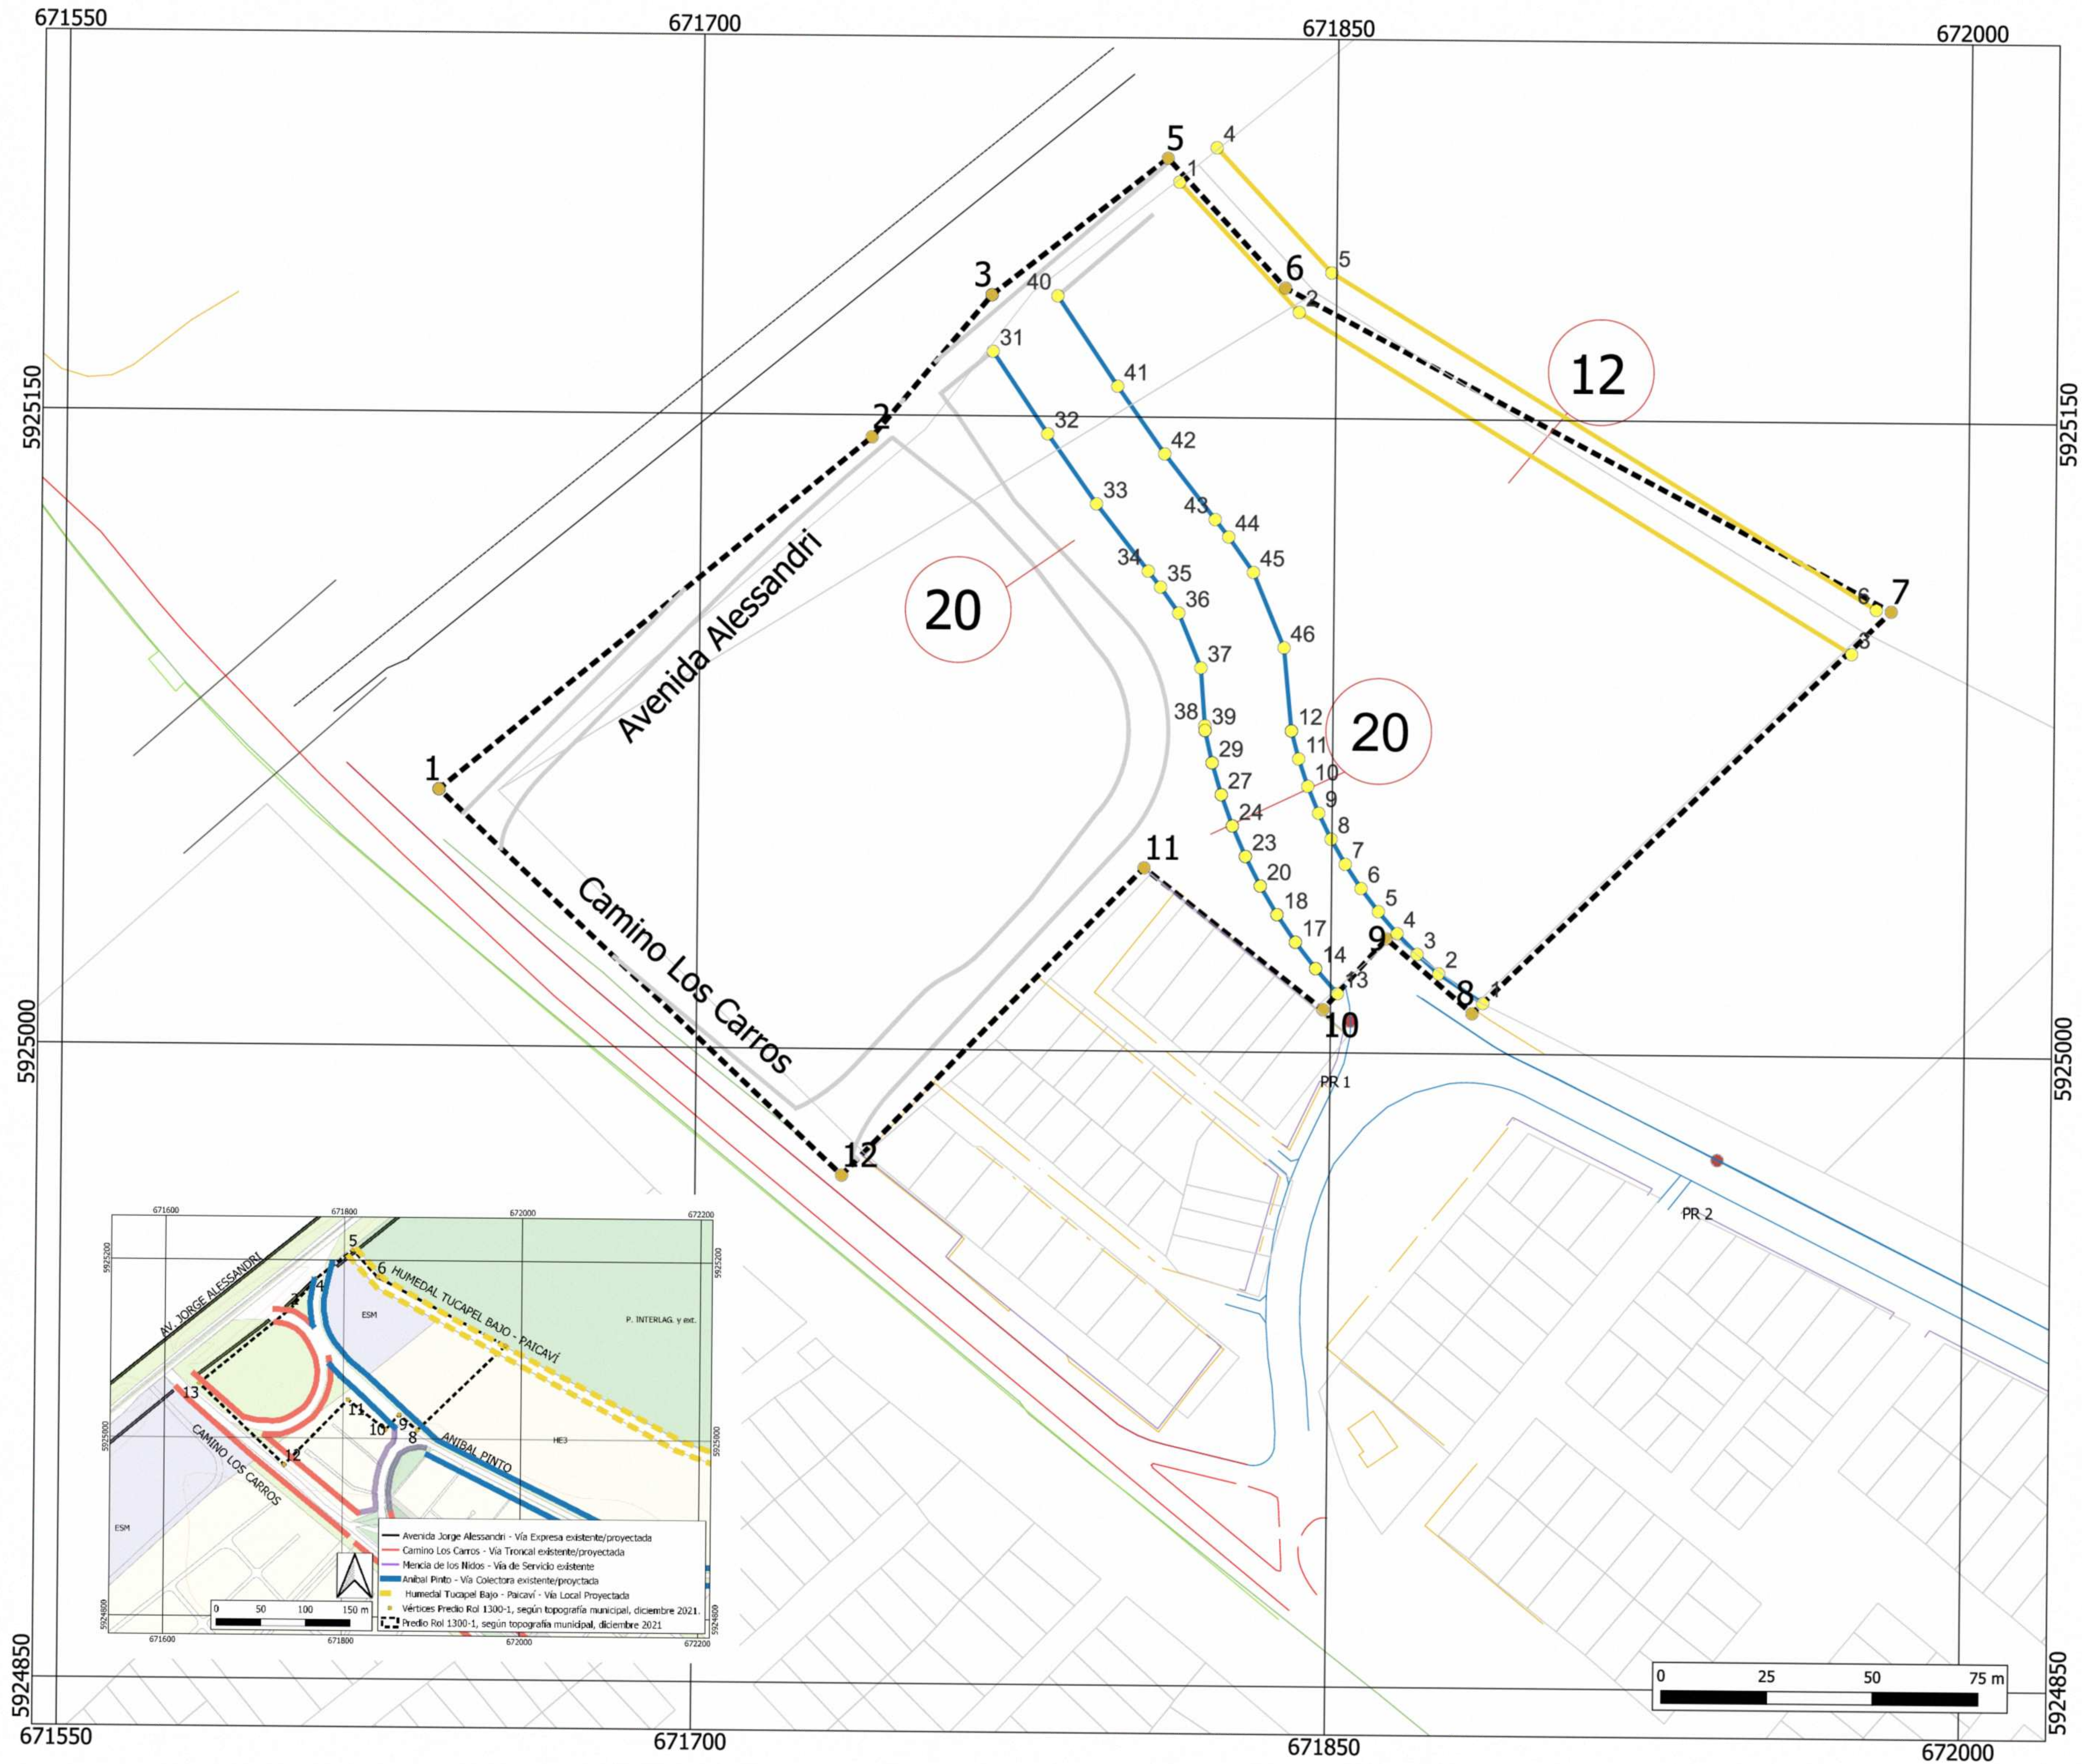

Cuadro de coordenadas PREDIO AFECTO A DUP - ROL 1300-1		
vértice	coord x	coord y
1	671638,66	5925060,66
2	671740,39	5925144,77
3	671768,48	5925178,63
4	671768,48	5925178,63
5	671809,88	5925211,25
6	671837,91	5925180,79
7	671981,86	5925105,38
8	671883,49	5925009,56
9	671863,08	5925027,09
10	671848,21	5925010,2
11	671805,61	5925043,39
12	671734,68	5924970,09
13	671638,66	5925060,66

Cuadro de coordenadas PUNTO DE REFERENCIA Topografía municipal		
vértice	coord_x	coord_y
1	671854,69	5925007,52
2	671941,78	5924975,34

Cuadro de coordenadas DECLARATORIAS DE UTILIDAD PÚBLICA		
vértice	coord_x	coord_y
1	671854,69	5925007,52
2	671941,78	5924975,34

VÍA ANÍBAL PINTO		
Vértice	Coord X	Coord Y
1	671886	5925012
2	671875,5	5925018,9
3	671870,4	5925023,5
4	671865,6	5925028,3
5	671861,1	5925033,5
6	671857	5925038,9
7	671853,2	5925044,6
8	671849,8	5925050,5
9	671846,8	5925056,7
10	671844,2	5925063
11	671842	5925069,5
12	671840,2	5925076,1
13	671851,6	5925014
14	671846,4	5925019,9
15	671846,4	5925019,9
16	671841,6	5925026,1
17	671841,6	5925026,1
18	671837,2	5925032,6
19	671837,2	5925032,6
20	671833,2	5925039,3
21	671833,2	5925039,3
22	671829,6	5925046,3
23	671829,6	5925046,3
24	671826,4	5925053,5
25	671826,4	5925053,5
26	671823,7	5925060,8
27	671823,7	5925060,8
28	671821,5	5925068,4
29	671821,5	5925068,4
30	671819,7	5925076
31	671768,8	5925165,3
32	671781,9	5925145,9
33	671793,6	5925129,4

VÍA HUMEDAL TUCAPEL BAJO PAICAVÍ		
Vértice	Coord X	Coord Y
1	671812,7	5925205,6
2	671841,2	5925175,1
3	671972,6	5925095,3
4	671821,4	5925213,8
5	671848,8	5925184,5
6	671978,3	5925105,8



ILUSTRE MUNICIPALIDAD DE CONCEPCIÓN
ASESORÍA URBANA

Promulgación Ilustre Municipalidad de Concepción

El Alcalde que suscribe, mediante Decreto Alcaldicio N° _____ de fecha _____, de acuerdo a los artículos 28 bis y 59 de la Ley General de Urbanismo y Construcciones, y sus modificaciones posteriores, aprueba el presente Plano de Detalle que fija con exactitud las Declaratorias de Utilidad Pública establecidas en el Plan Regulador Comunal vigente para el predio Rol de Avalúo N° 1300-1 en las áreas que dentro de este predio han sido destinadas a Declaratorias de Utilidad Pública

Karin Rüdiger Canaán
Arquitecto
Asesor Urbanista

Alvaro Ortiz Vera
Alcalde
I. Municipalidad de Concepción

Título:
Plano de detalle fija con exactitud las Declaratorias de Utilidad Pública destinadas a vías proyectadas en calidad de apertura o ensanches de vías existentes, ambas ubicadas al interior del predio rol de avalúo 1300-1.

Simbología:

- Humedal Tucapel Bajo - Paicaví DETALLADA
- Vía Local proyectada
- Aníbal Pinto DETALLADA
- Vía Colectora proyectada
- Camino Los Carros
- Vía Troncal existente/proyectada con ensanche
- Avenida Alessandri
- Vía Expresa
- Solera sur Camino Los Carros
- Topografía proyecto Ciclovía Seremi Minvu
- Cierro EFE
- Topografía proyecto ciclovía Seremi Minvu
- Solera Aníbal Pinto
- Topografía municipal
- Cierro predios frente a Aníbal Pinto
- Topografía municipal
- Solera Avenida Alessandri
- Topografía municipal
- Puente Avenida Alessandri
- Topografía proyecto SECTRA
- Vértices DUP al interior del predio afecto
- Vértices Punto de Referencia Topografía municipal
- Vértices predio afecto a DUP
- Predio afecto a DUP Rol 1300-1
- Predios de la comuna según base cartográfica del PRCC vigente

Coordinate System: WGS 1984 UTM Zone 18S
Projection: Transverse Mercator
Datum: WGS 1984

Fecha: Septiembre de 2023

Escala 1 : 750



PD 02-2023