


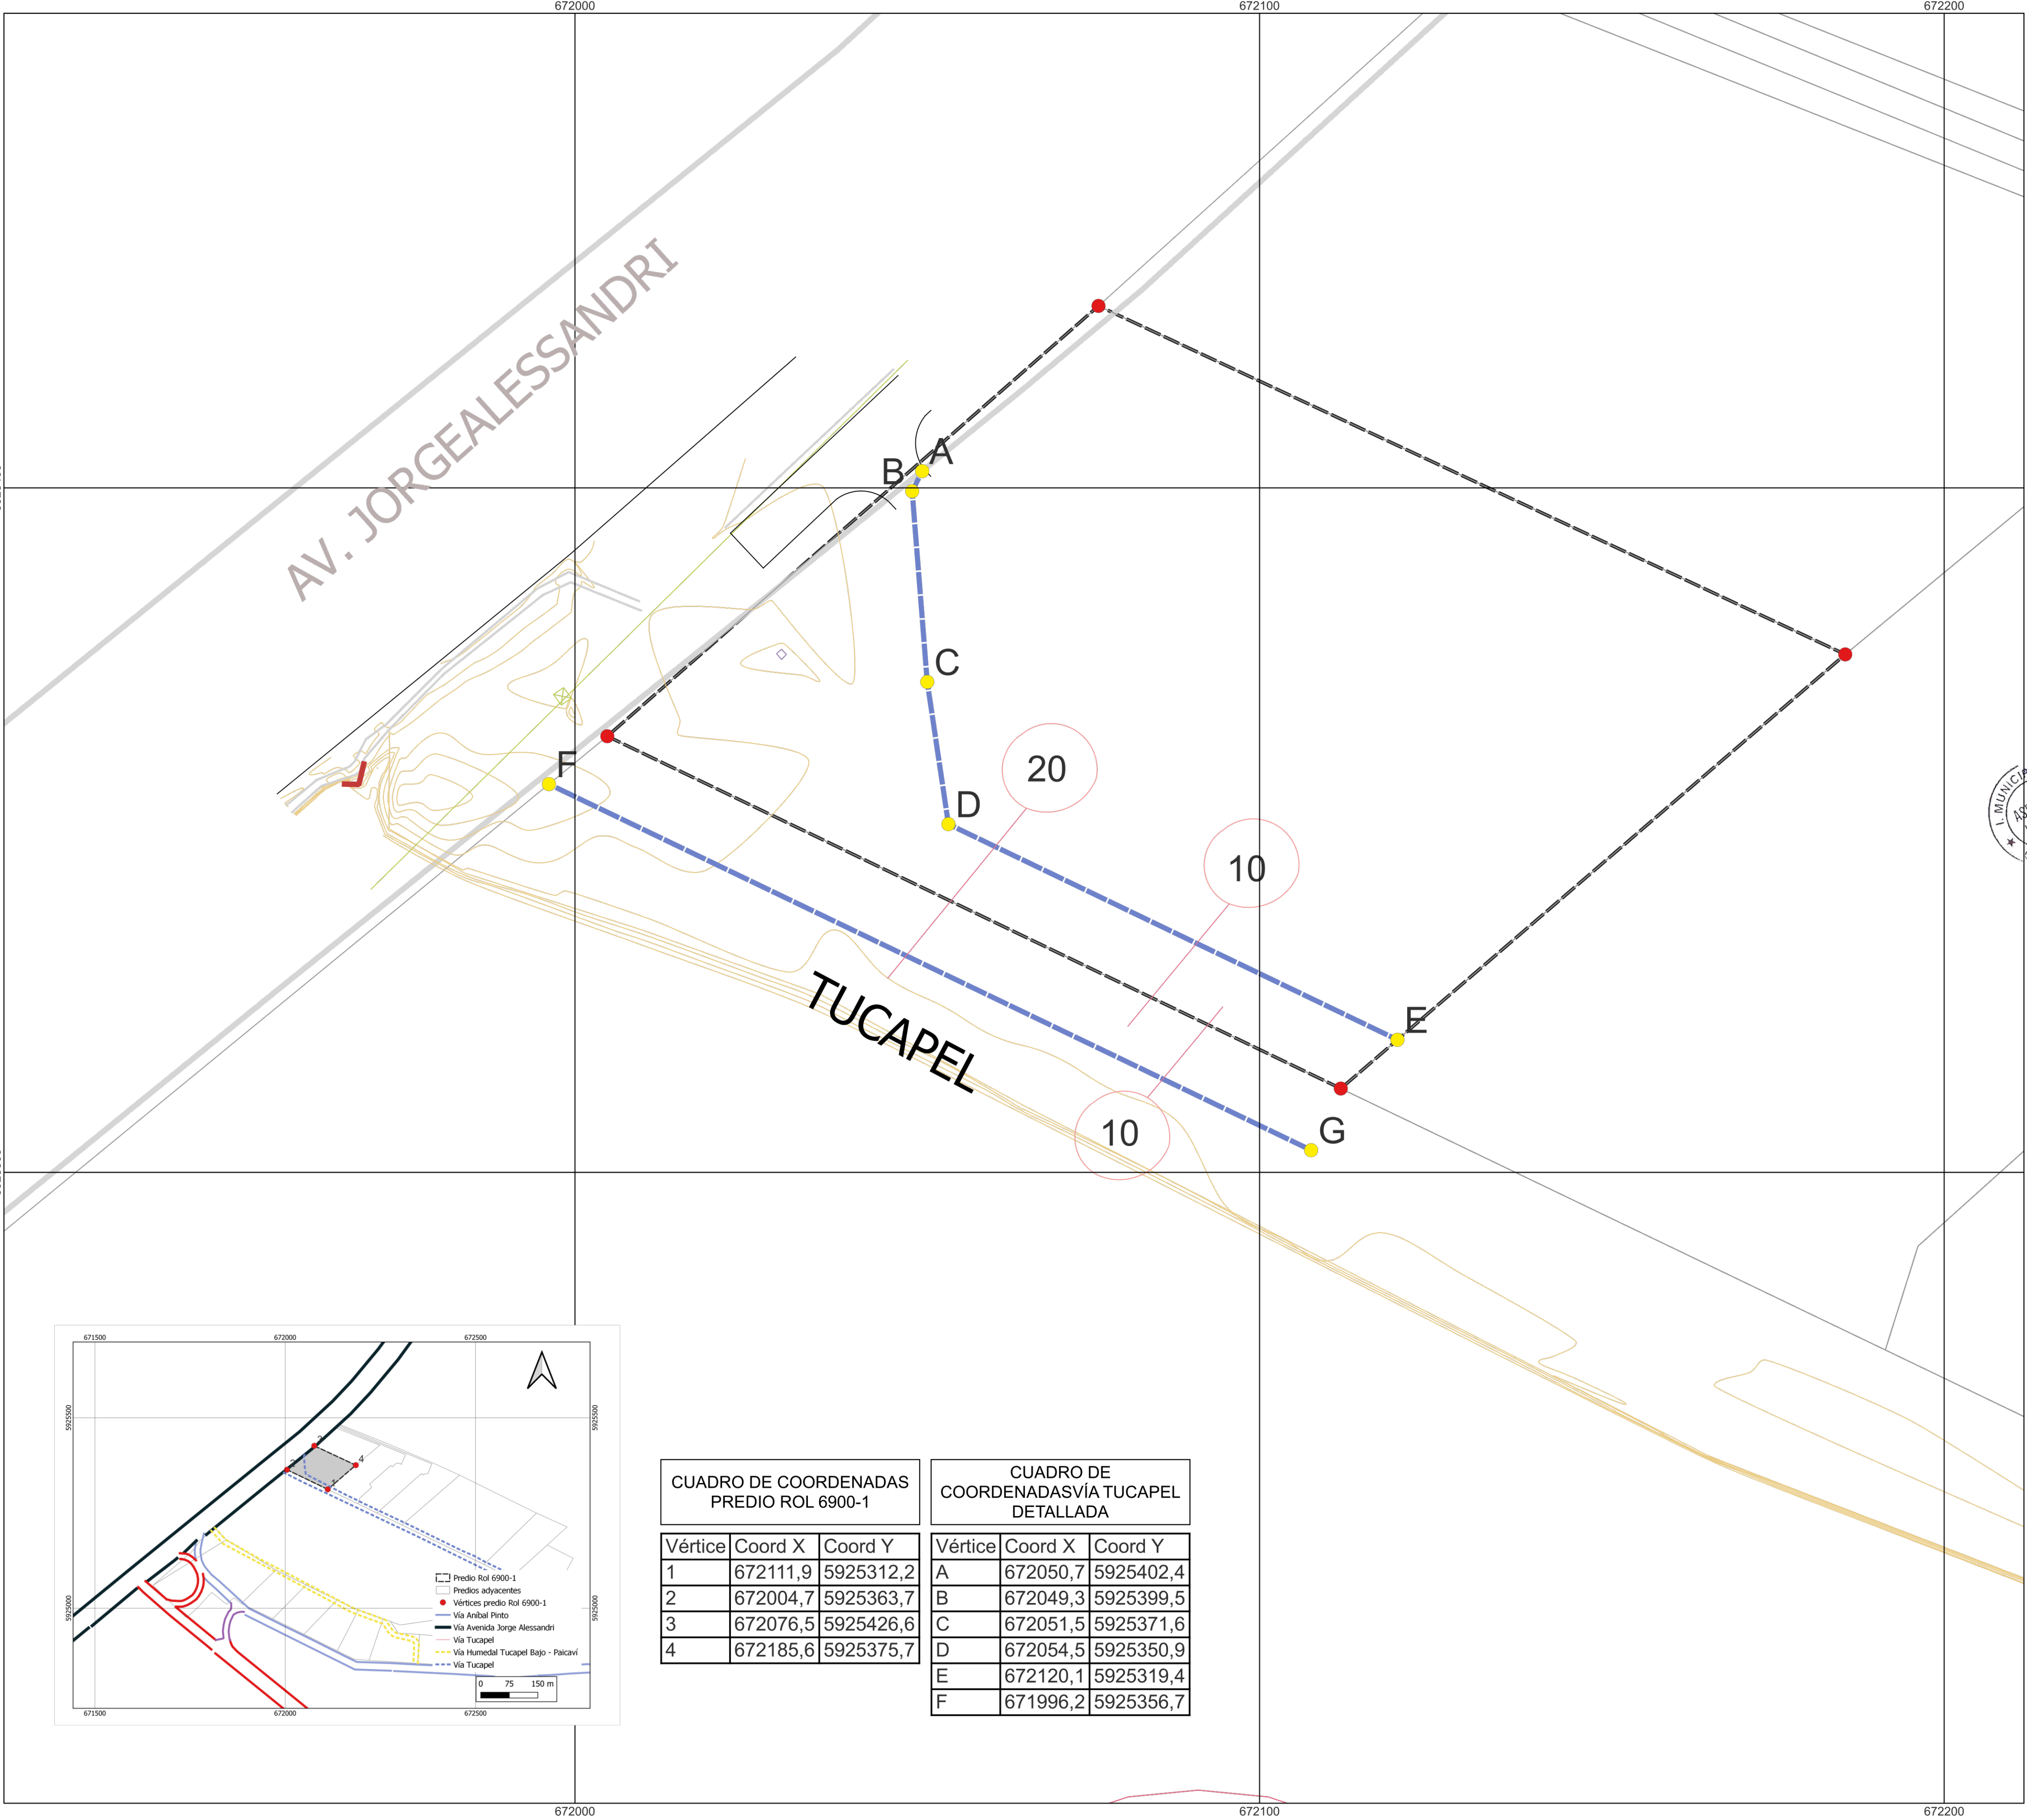

ILUSTRE MUNICIPALIDAD DE CONCEPCIÓN
ASESORÍA URBANA

Promulgación Ilustre Municipalidad de Concepción

El Alcalde que suscribe, mediante Decreto Alcaldicio N° _____ de fecha _____, de acuerdo a los artículos 28 bis y 59 de la Ley General de Urbanismo y Construcciones, y sus modificaciones posteriores, aprueba el presente Plano de Detalle que fija con exactitud la vía proyección de la vía Tucapel sobre el predio Rol de Avalúo N° 6900-1.



Karin Rüdiger Canaán
Arquitecto
Asesor Urbanista



Álvaro Ortiz Vera
Alcalde
I. Municipalidad de Concepción

Título:

Plano de detalle que fija con exactitud la proyección de la vía Tucapel sobre un predio ubicado en Avenida Jorge Alessandri N° 726, sector Lomas Verdes, Concepción. Rol de avalúo 6900-1

Simbología:

- Vértices Predio Rol 6900-1
- ▭ Predio Rol 6900-1
- Vértices vía Tucapel DETALLADA
- Vía Tucapel DETALLADA
- Vía Avenida Jorge Alessandri
- Predios adyacentes
- Curvas de nivel cada 1 metro
- Acera según topografía municipal
- Postación Línea Alta Tensión
- Punto de Referencia topografía municipal
- Muro de hormigón (topografía municipal)
- Solera (Topografía municipal)


Coordinate System: WGS 1984 UTM Zone 18S
Projection: Transverse Mercator
Datum: WGS 1984

Fecha: Octubre de 2023



Escala 1:500

PD 03-2023

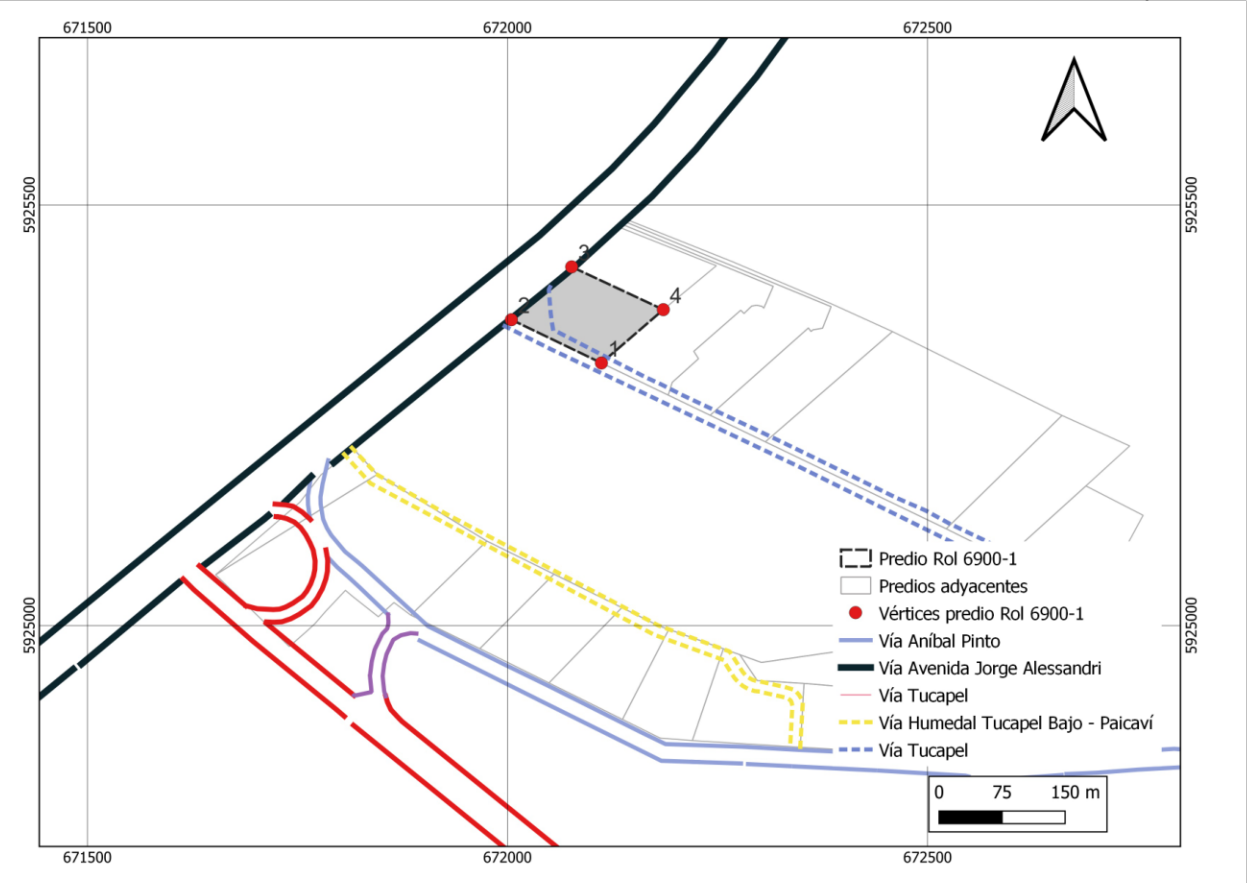

CUADRO DE COORDENADAS
PREDIO ROL 6900-1

Vértice	Coord X	Coord Y
1	672111,9	5925312,2
2	672004,7	5925363,7
3	672076,5	5925426,6
4	672185,6	5925375,7

CUADRO DE COORDENADAS
VÍA TUCAPEL
DETALLADA

Vértice	Coord X	Coord Y
A	672050,7	5925402,4
B	672049,3	5925399,5
C	672051,5	5925371,6
D	672054,5	5925350,9
E	672120,1	5925319,4
F	671996,2	5925356,7