


PLAN REGULADOR COMUNAL CONCEPCIÓN

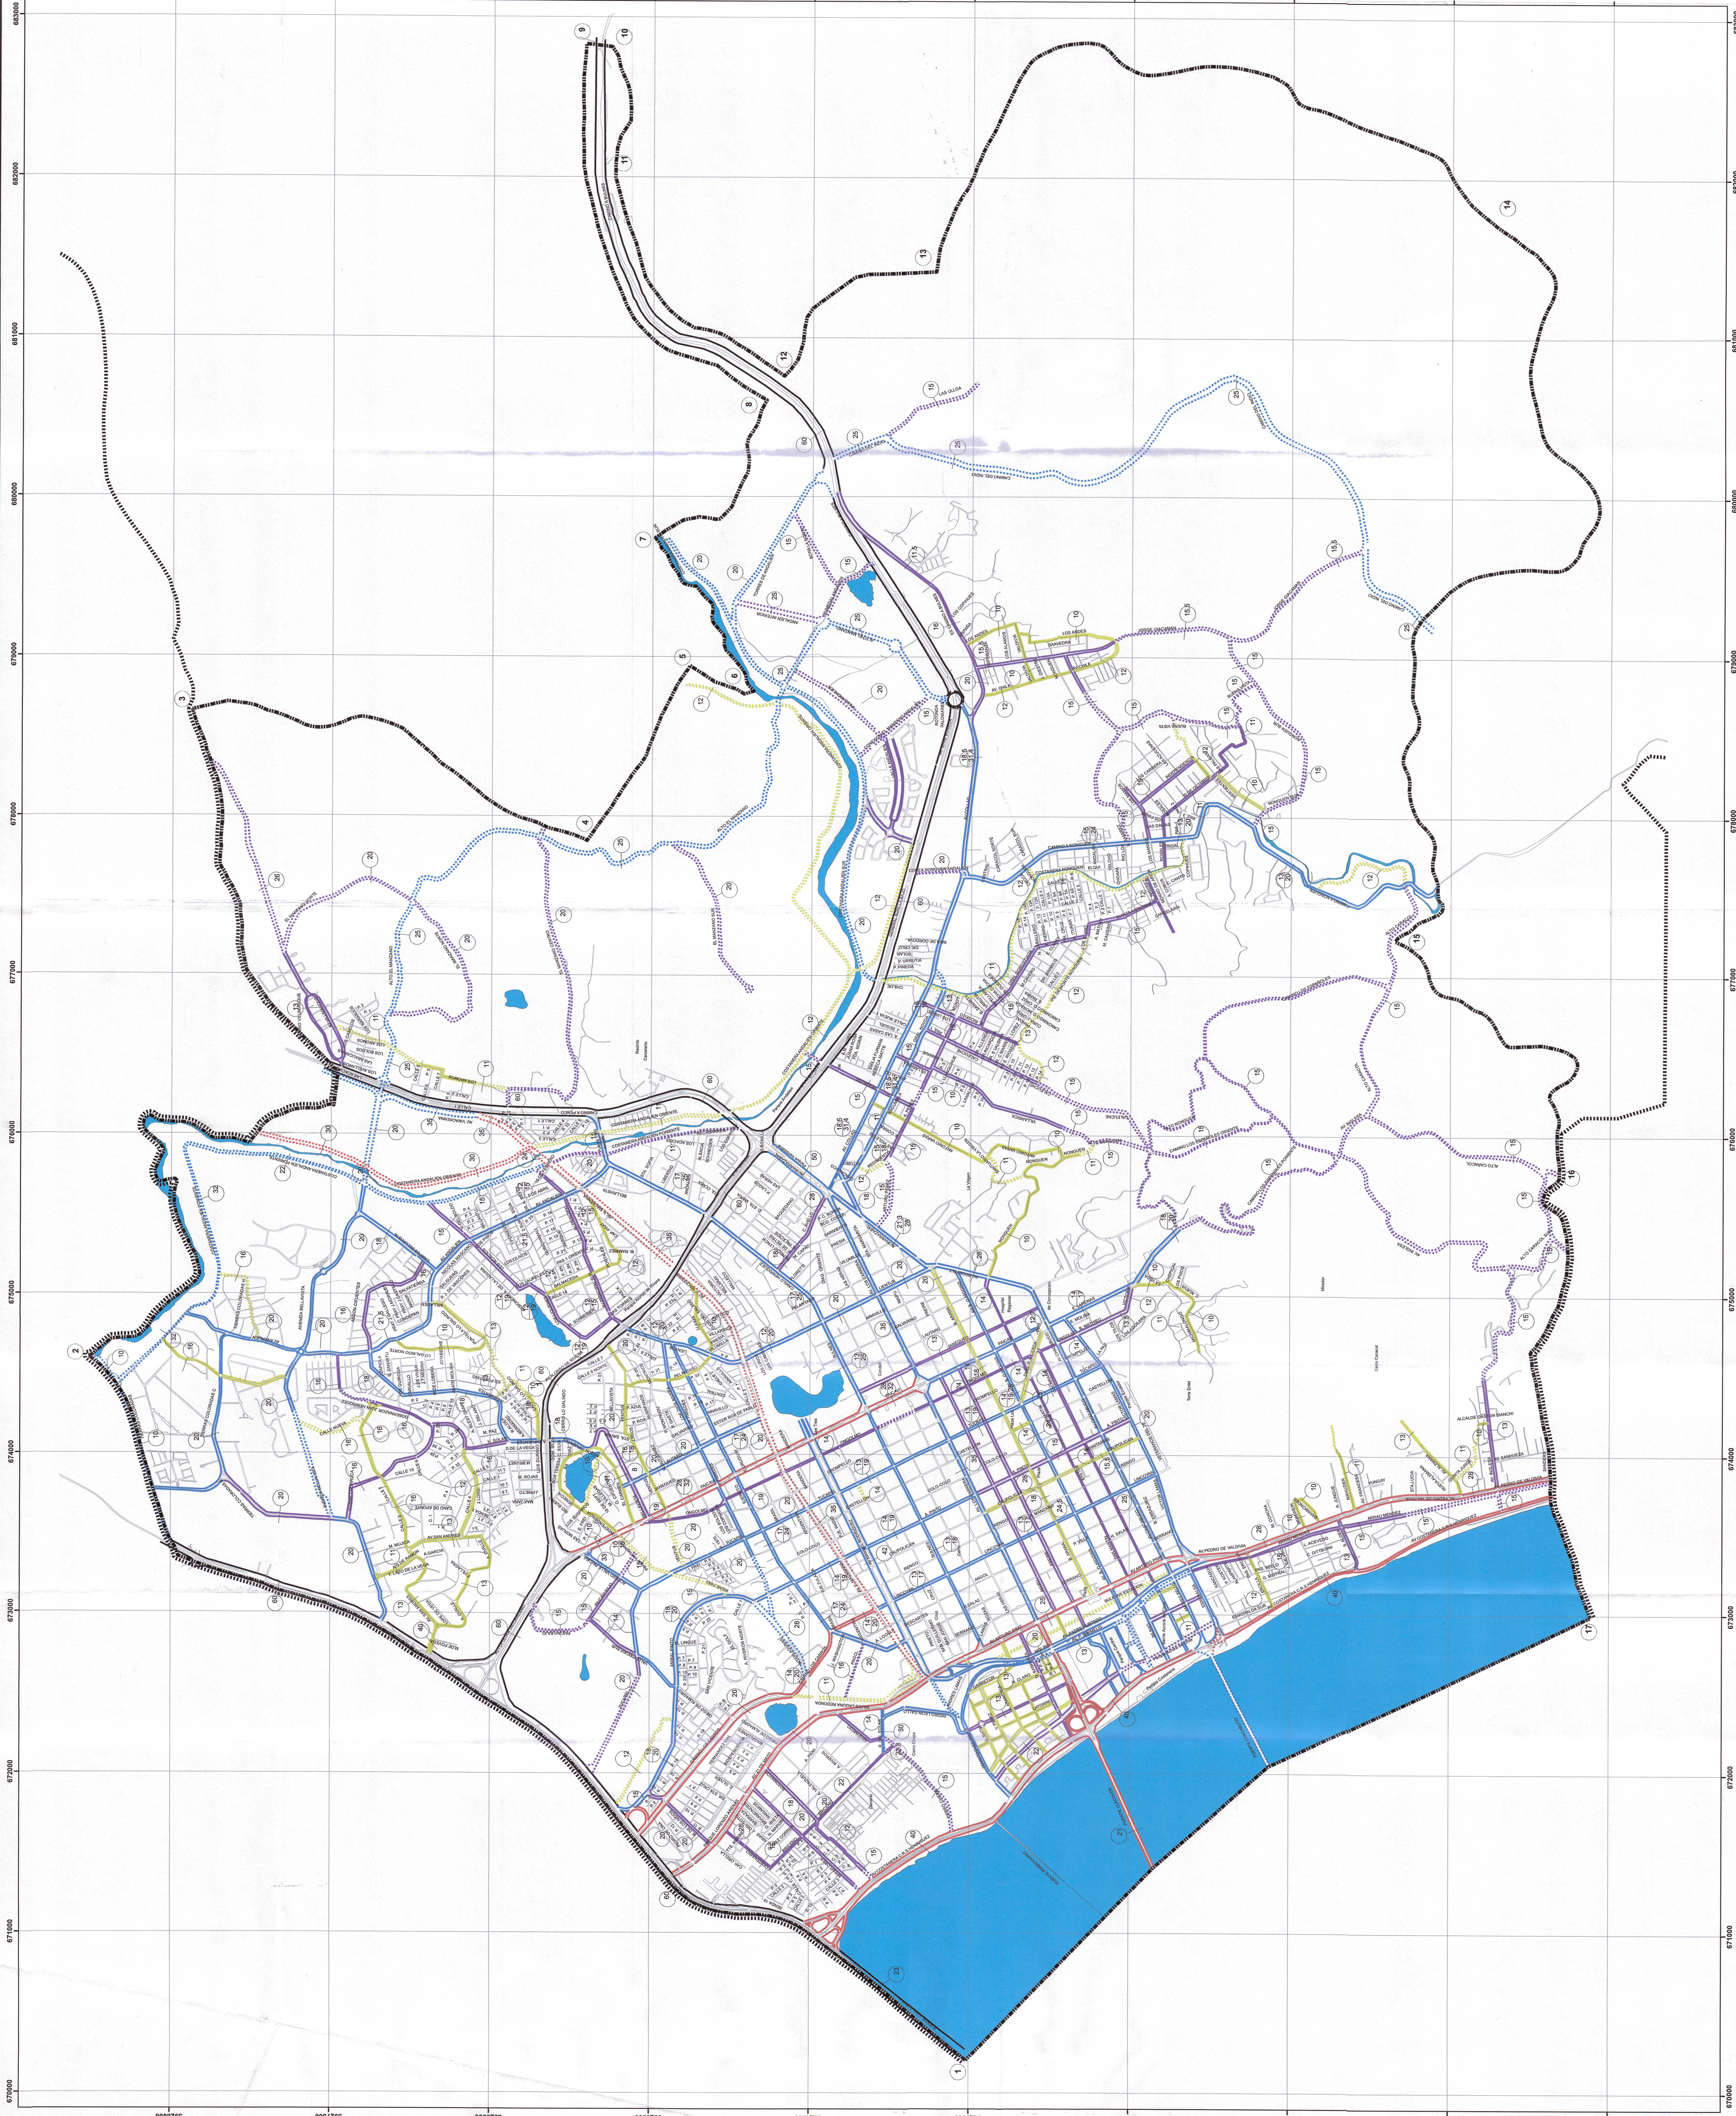

MUNICIPALIDAD DE CONCEPCIÓN	
MUNICIPALIDAD DE CONCEPCIÓN ASESORÍA URBANA	
PLAN REGULADOR COMUNAL DE CONCEPCIÓN	PROMULGACIÓN MUNICIPALIDAD DE CONCEPCIÓN
EL ALCALDE QUE SUSCRIBE, PREVIAMENTE APROBADO DEL CONCEJO MUNICIPAL, SEGÚN LA LEY Nº 20.987, Y EN VIRTUD DE LO DISPUESTO POR EL ARTÍCULO 6º DE LA LEY Nº 17.334, SANCIONADA LA ENMIENDA N° 17 DEL PLAN REGULATORIO DE LA COMUNA DE CONCEPCIÓN, DE CONFORMIDAD A LO ESTABLECIDO EN LA LET 18.696, Nº 438 VI Y LÍDIO D, 13.04.1976 DE 1976 LEY GENERAL DE URBANISMO Y OTRAS DISPOSICIONES LEGISLATIVAS, EMITE LA SIGUIENTE ORDENANZA: ORDENANZA N° 1.957 DE 2025, QUE APRUEBA LOS PLANEOS PARA LAS ZONAS DE INTERVENCIÓN EN EL CONSERVADOR DE BIENES RAÍCES DE CONCEPCIÓN.	
TÍTULO: PLAN PRC 2 VALIDAD (17° ENMIENDA)	SIMBOLOGÍA
----- Límite Urbano - - - - - Límite Comunal ● ● ● ● ● Vías Colectoras Existentes ● ● ● ● ● Vías Colectoras Proyectadas ● ● ● ● ● Vías de Servicio Existentes ● ● ● ● ● Vías de Servicio Proyectadas ——— Vías Expresas Existentes ——— Vías Expresas Proyectadas Vías Locales Est. Existentes Vías Locales Est. Proyectadas Vías Troncales Existentes Vías Troncales Proyectadas ———— Pasaje Existentes	
Coordinate System: WGS 1984 UTM Zone 18S Datum: WGS 1984 False Easting: 500.000.000 False Northing: 600.000.000 Central Meridian: ~ 75.0000 Scale Factor: 0,9996 Unit: Meter Units: Meter	
DIRECTOR DE ESTUDIO: KARIN RÜDIGER CANKAÁN ASESOR URBANISTA	N
FECHA: OCTUBRE 2025	
ESCALA 1:15.000	PLANO 1 DE 1